


HÄNVISNINGAR

TEKNISK HANDBOK  
FÖR SEKTIONSBREDDER, SE 3.2.1 GATUSEKTIONER

SEKTION GATA STOMSTRÅK KOLLEKTIVTRAFIK MED GRÖNREMSA OCH GC  
SKALA 1:50

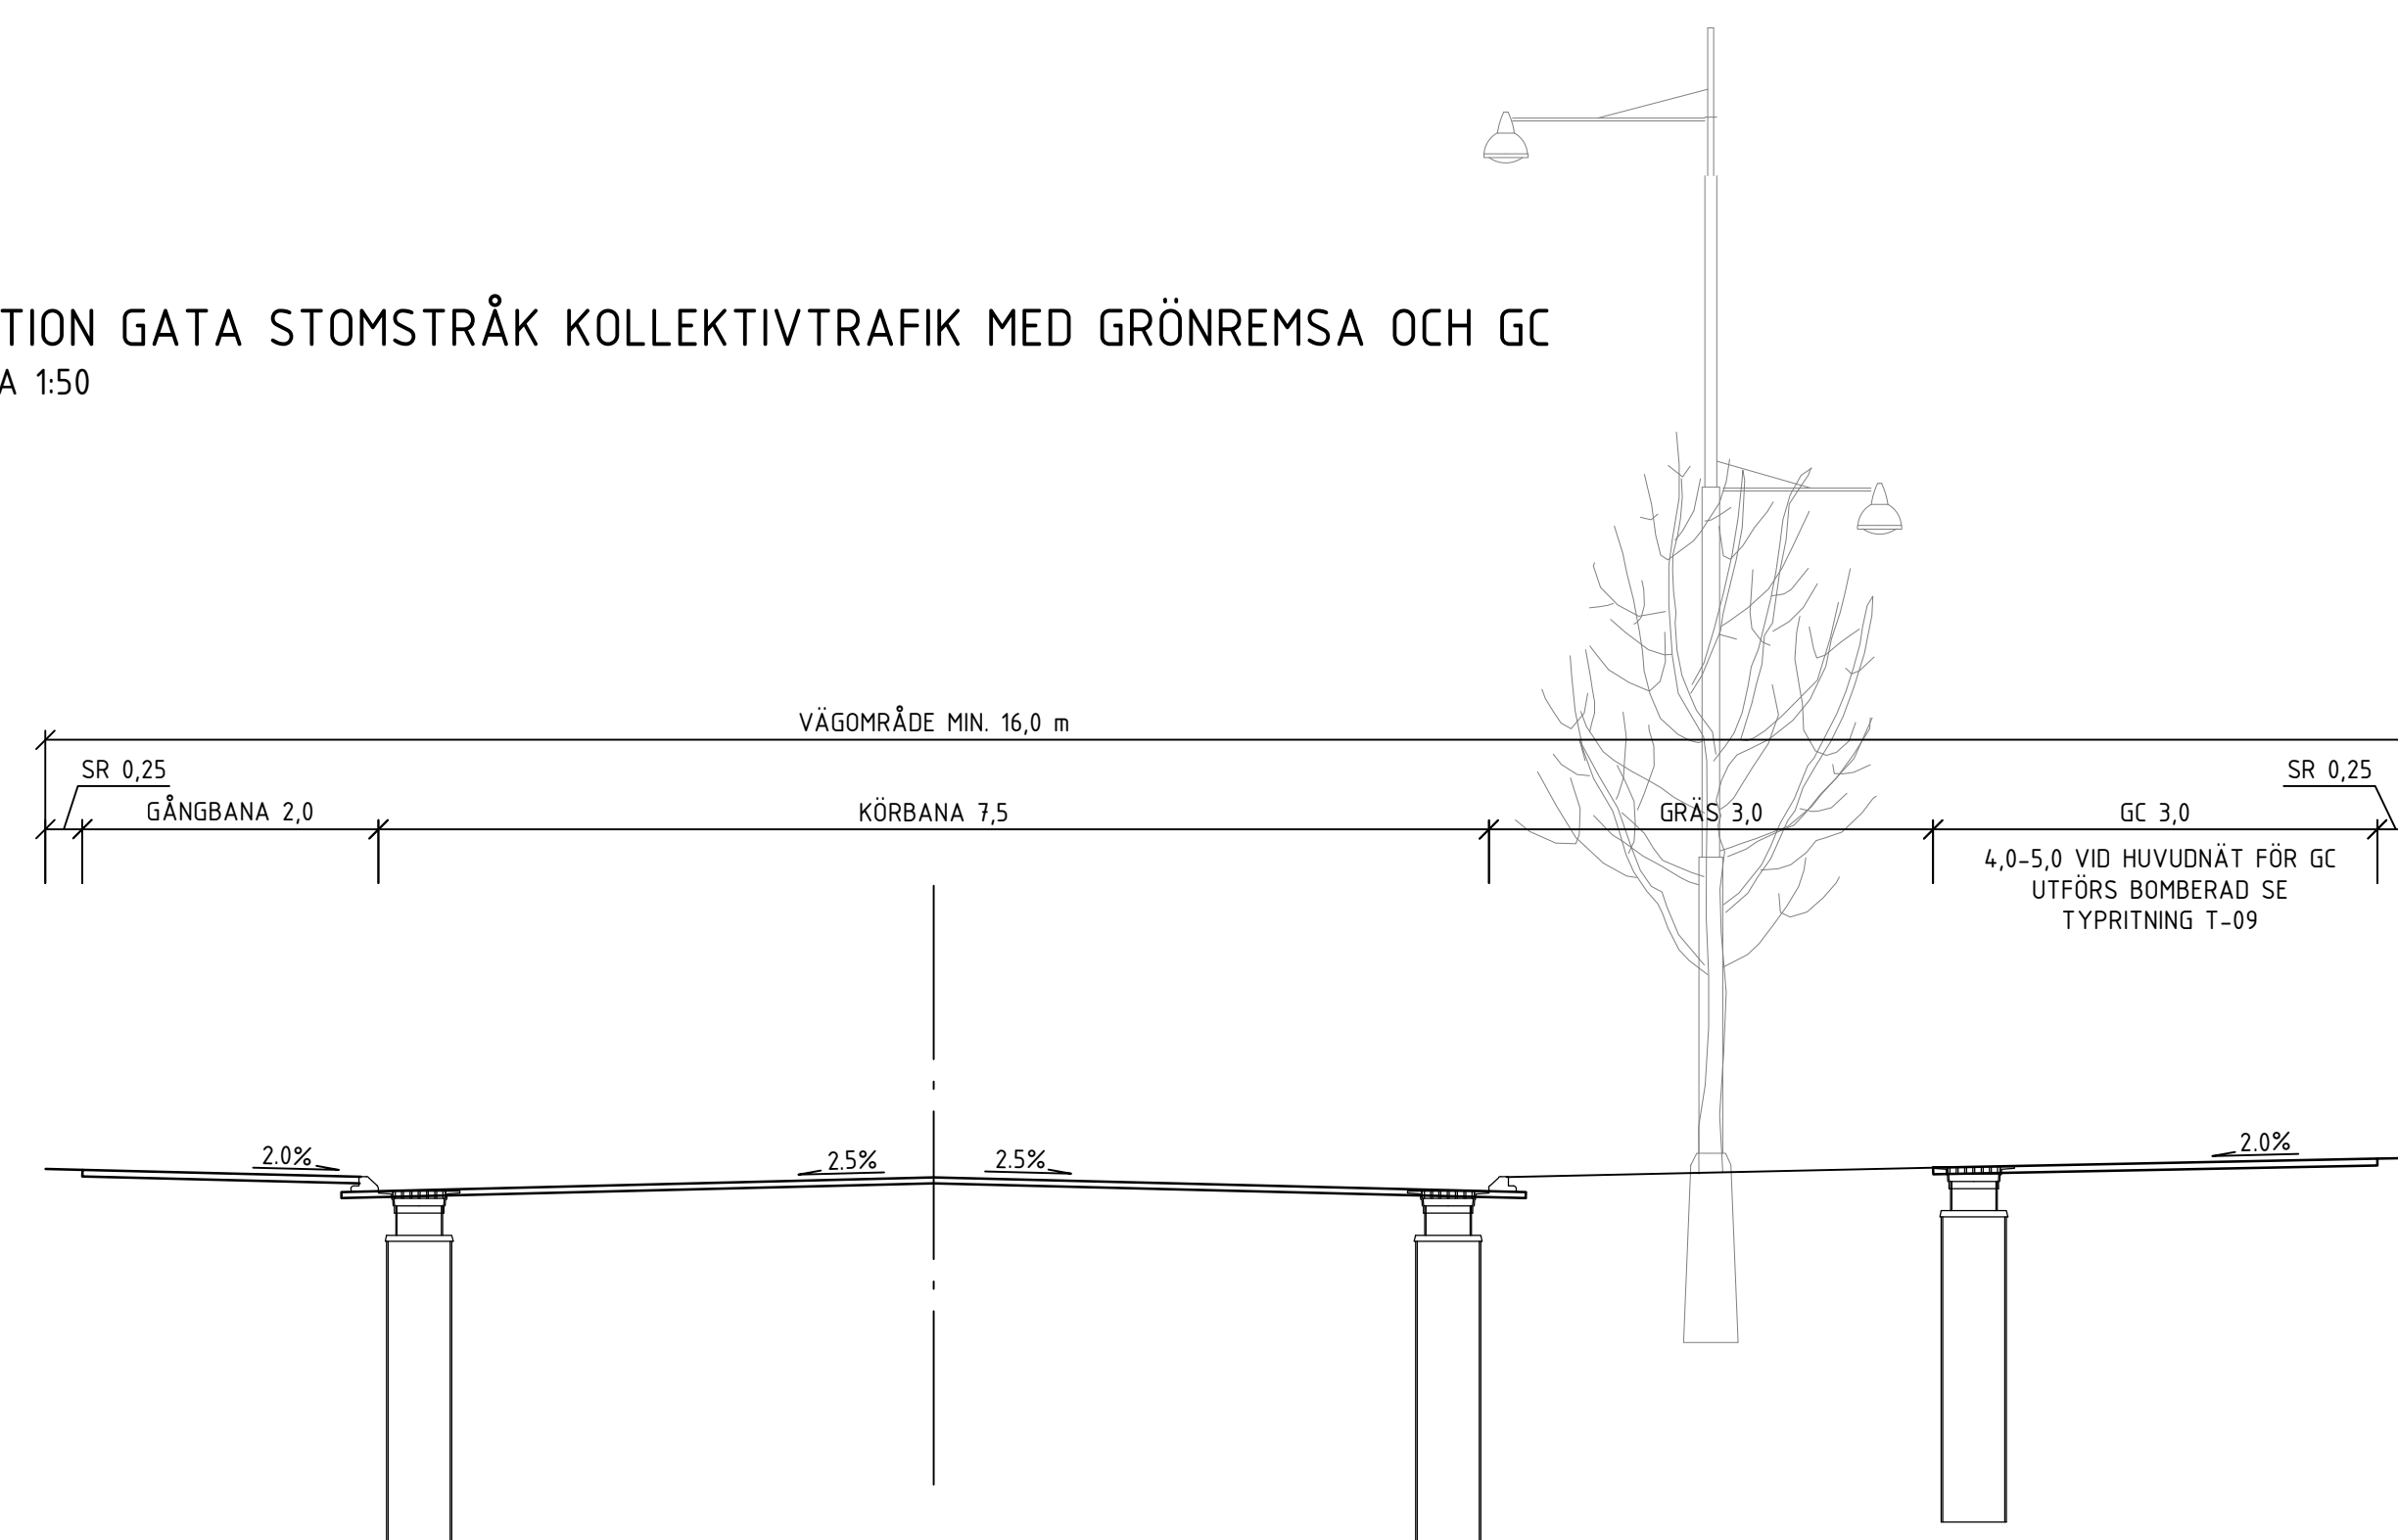

|     |         |       |        |
|-----|---------|-------|--------|
| A   |         | TN    | 240502 |
| REV | ÄNDRING | ÅRSID | TEK    |

TEKNISK HANDBOK

TYPRITNING

|                    |             |  |       |
|--------------------|-------------|--|-------|
| <b>UMEÅ KOMMUN</b> |             | UMEÅ KOMMUN<br>GATOR OCH PARKER                                |       |
| UPPDRAG NR         | RITAD AV    | GATA STOMSTRÅK KOLLEKTIVTRAFIK<br>MED GRÖNREMSA OCH SEPARAT GC |       |
| DATUM              | HANDELSGÅRE | SEKTION  |       |
| 2020-02-24         | D NÅS       | SKALA  | TITEL |
| ÄRSYDRE            |             | 1:50(A1)   | T-01  |