SEKTION BUSSHÅLLPLATS
SKALA 1:50

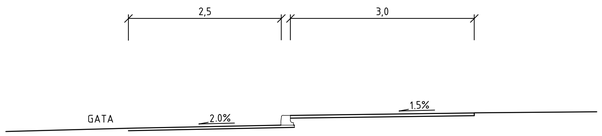

DIMENSIONERINGSTABELL

NR	BENÄMNING	MATERIAL	TYP
1	BELAGD YTA	ASFALT	
2	PLATTOR	BETONG	350x350
3	SINUSPLATTOR	BETONG	350x350
6	KANTSTEN		
7	KANTSTEN		
8	KANTSTEN ÖVERGÅNG		
9	STÖDREMSA	KROSSAT	
10	HÅLLPLATSSKYLT		

HÄNVISNINGAR

TEKNISK HANDBOK
FÖR KANTSTÖDSTYPER, SE 3.2.8 KANTSTÖD

BUSSHÅLLPLATS MED VÄDERSKYDD
SKALA 1:50

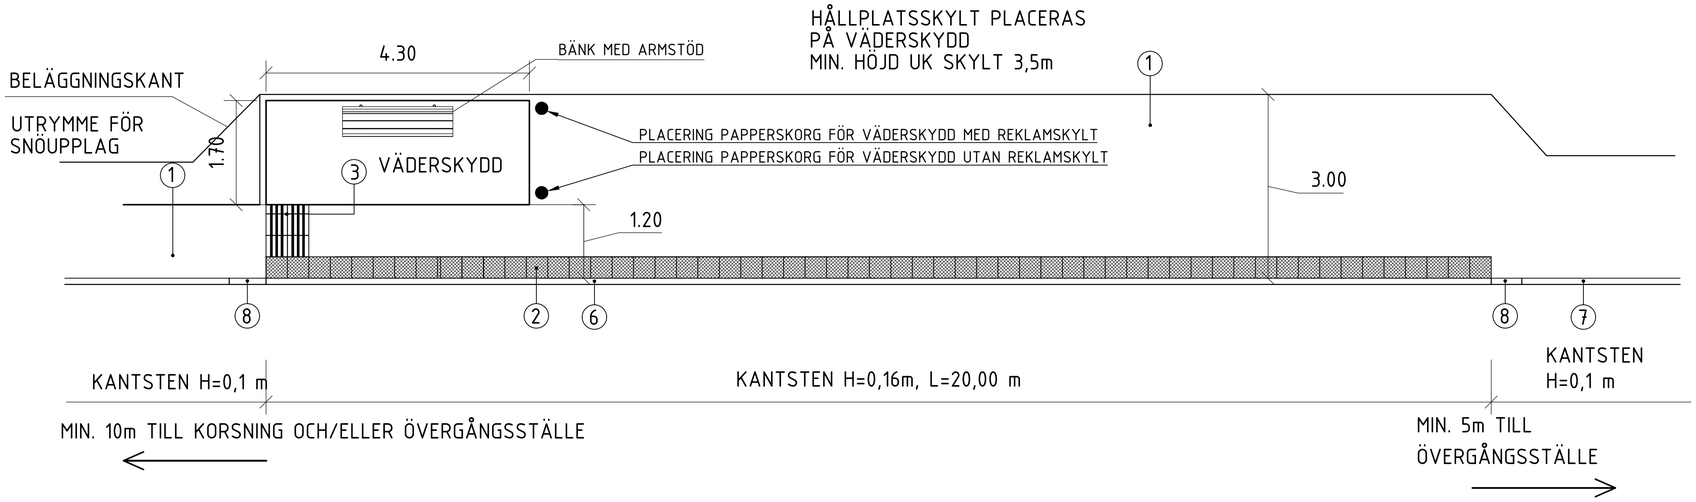

BUSSHÅLLPLATS UTAN VÄDERSKYDD
SKALA 1:50

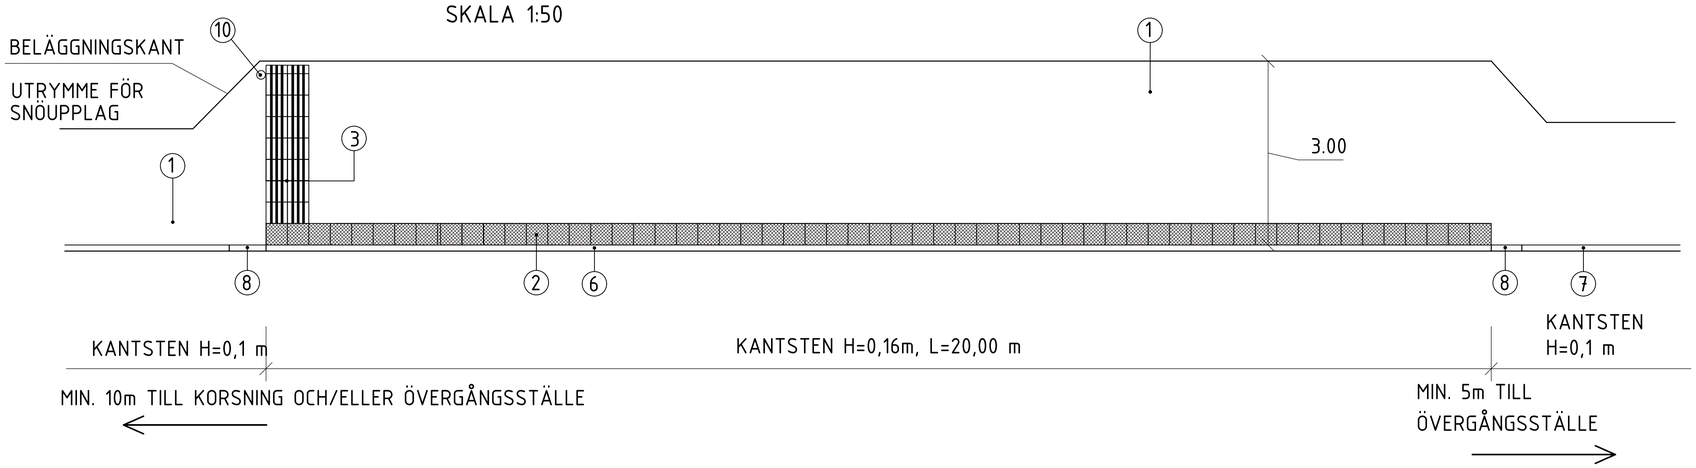

BET	ANT	ÄNDRINGEN AVSER	SIGN	DATUM
A			TN	240502

TEKNISK HANDBOK

TYPRITNING

UMEÅ KOMMUN
GATOR OCH PARKER

UPPDRAG NR	RITAD AV: D NÄS	BUSSHÅLLPLATS
DATUM: 2020-02-24	HANDLÄGGARE: D NÄS	PLAN OCH SEKTION
ANSVARIG	SKALA: 1:50(A1)	RITNINGSNUMMER: T-03 / BET: A