



GÅNGPASSAGE I KORSNING MED LÄGRE TRAFIKFLÖDEN
SKALA 1:50

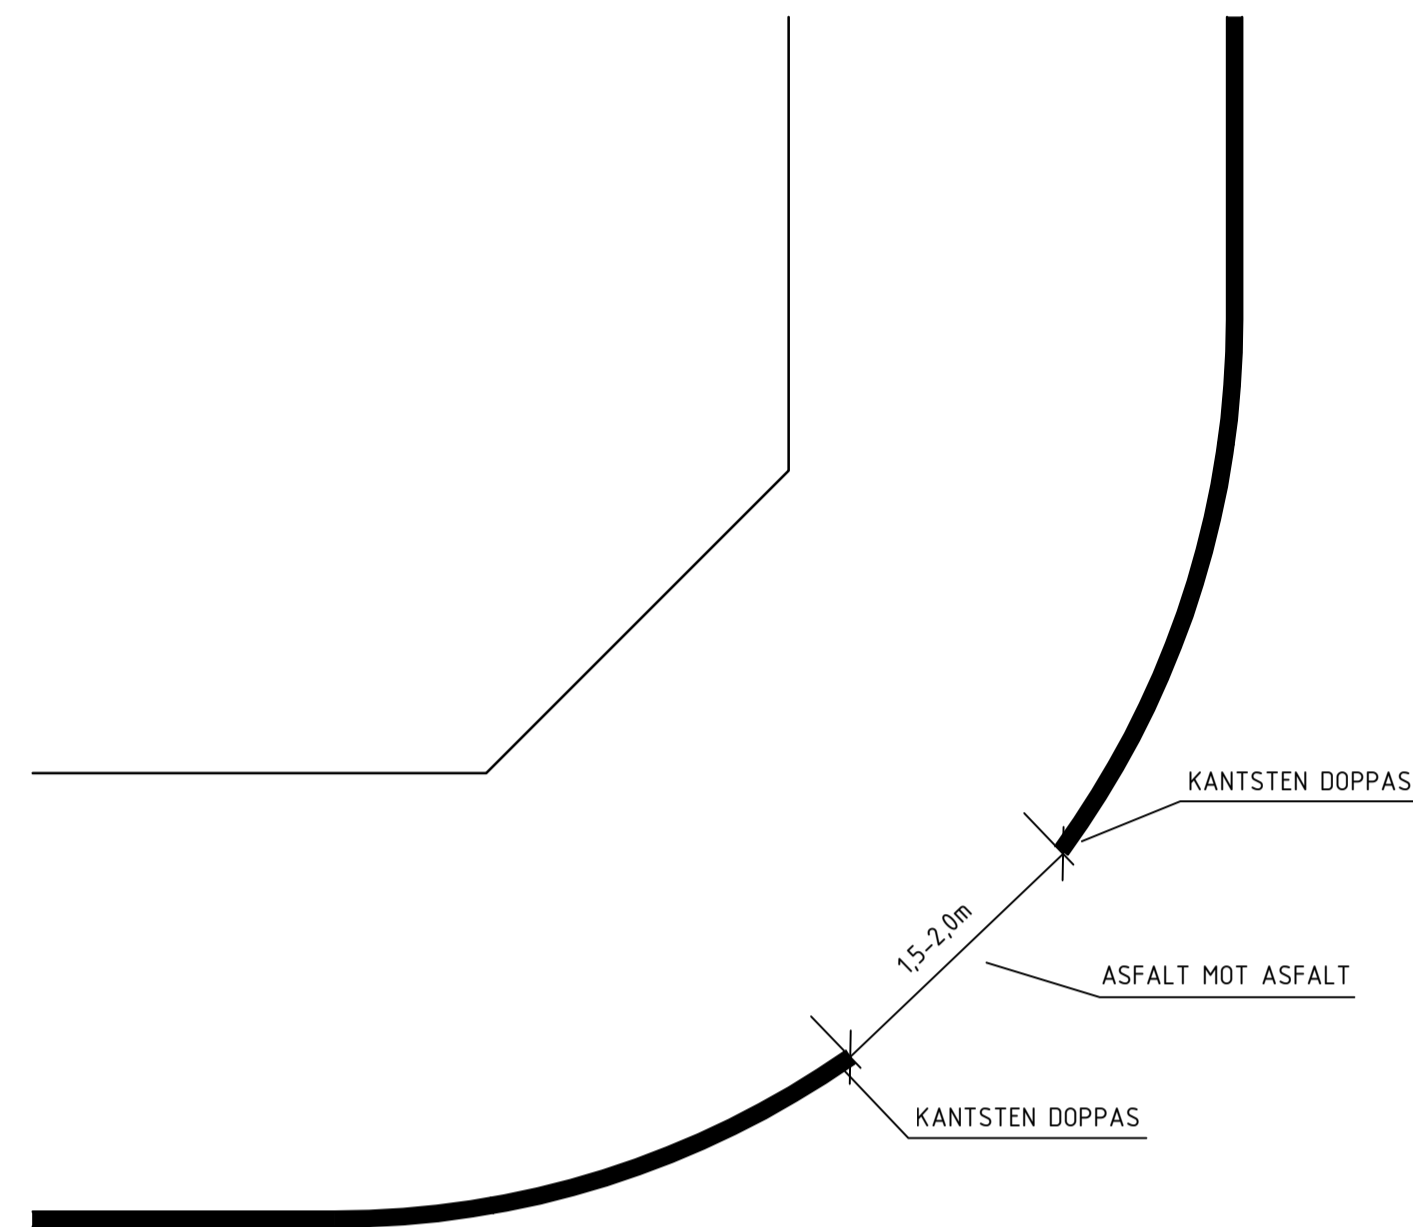

GÅNGPASSAGE I KORSNING MED HÖGRE TRAFIKFLÖDEN
SKALA 1:50

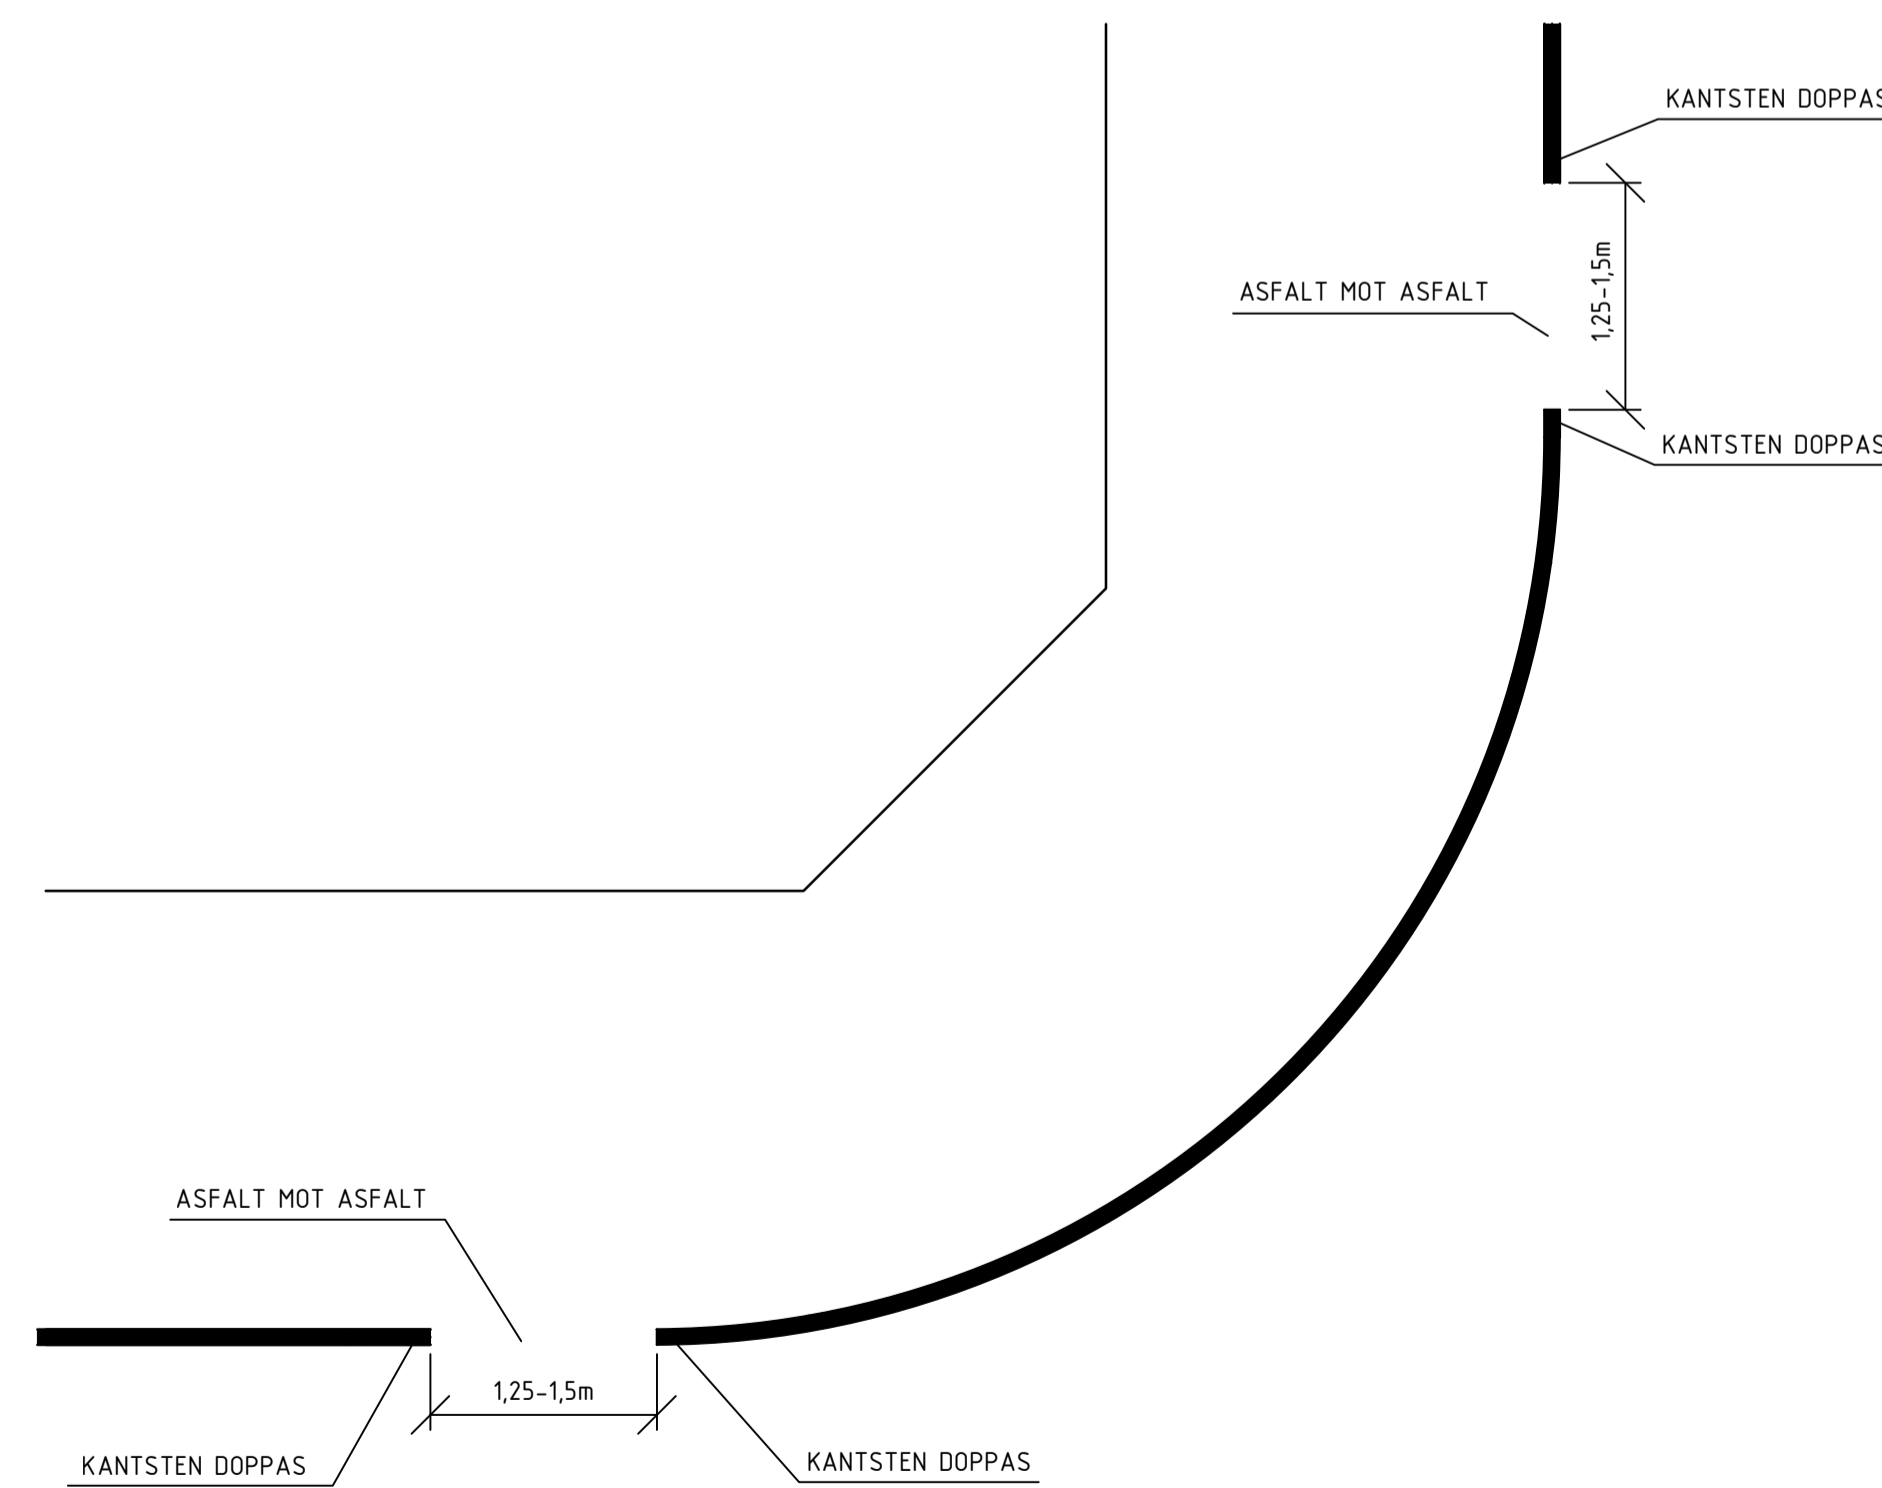

REV	AVT	ÄNDRINGEN AVSEER	SKALA	DATUM
TEKNISK HANDBOK				

TYPTRITNING

		UMEÅ KOMMUN GATOR OCH PARKER			
					GÅNGPASSAGER I KORSNINGAR
UPPDRAG NR	RISSÄD AV	D NÄS HANDLEGGARE	PLAN	SKALA 1:50(A1)	I REK T-08
DATUM	D NÄS				
ANSVARIG					