


CYKELÖVERFART  
SKALA 1:100

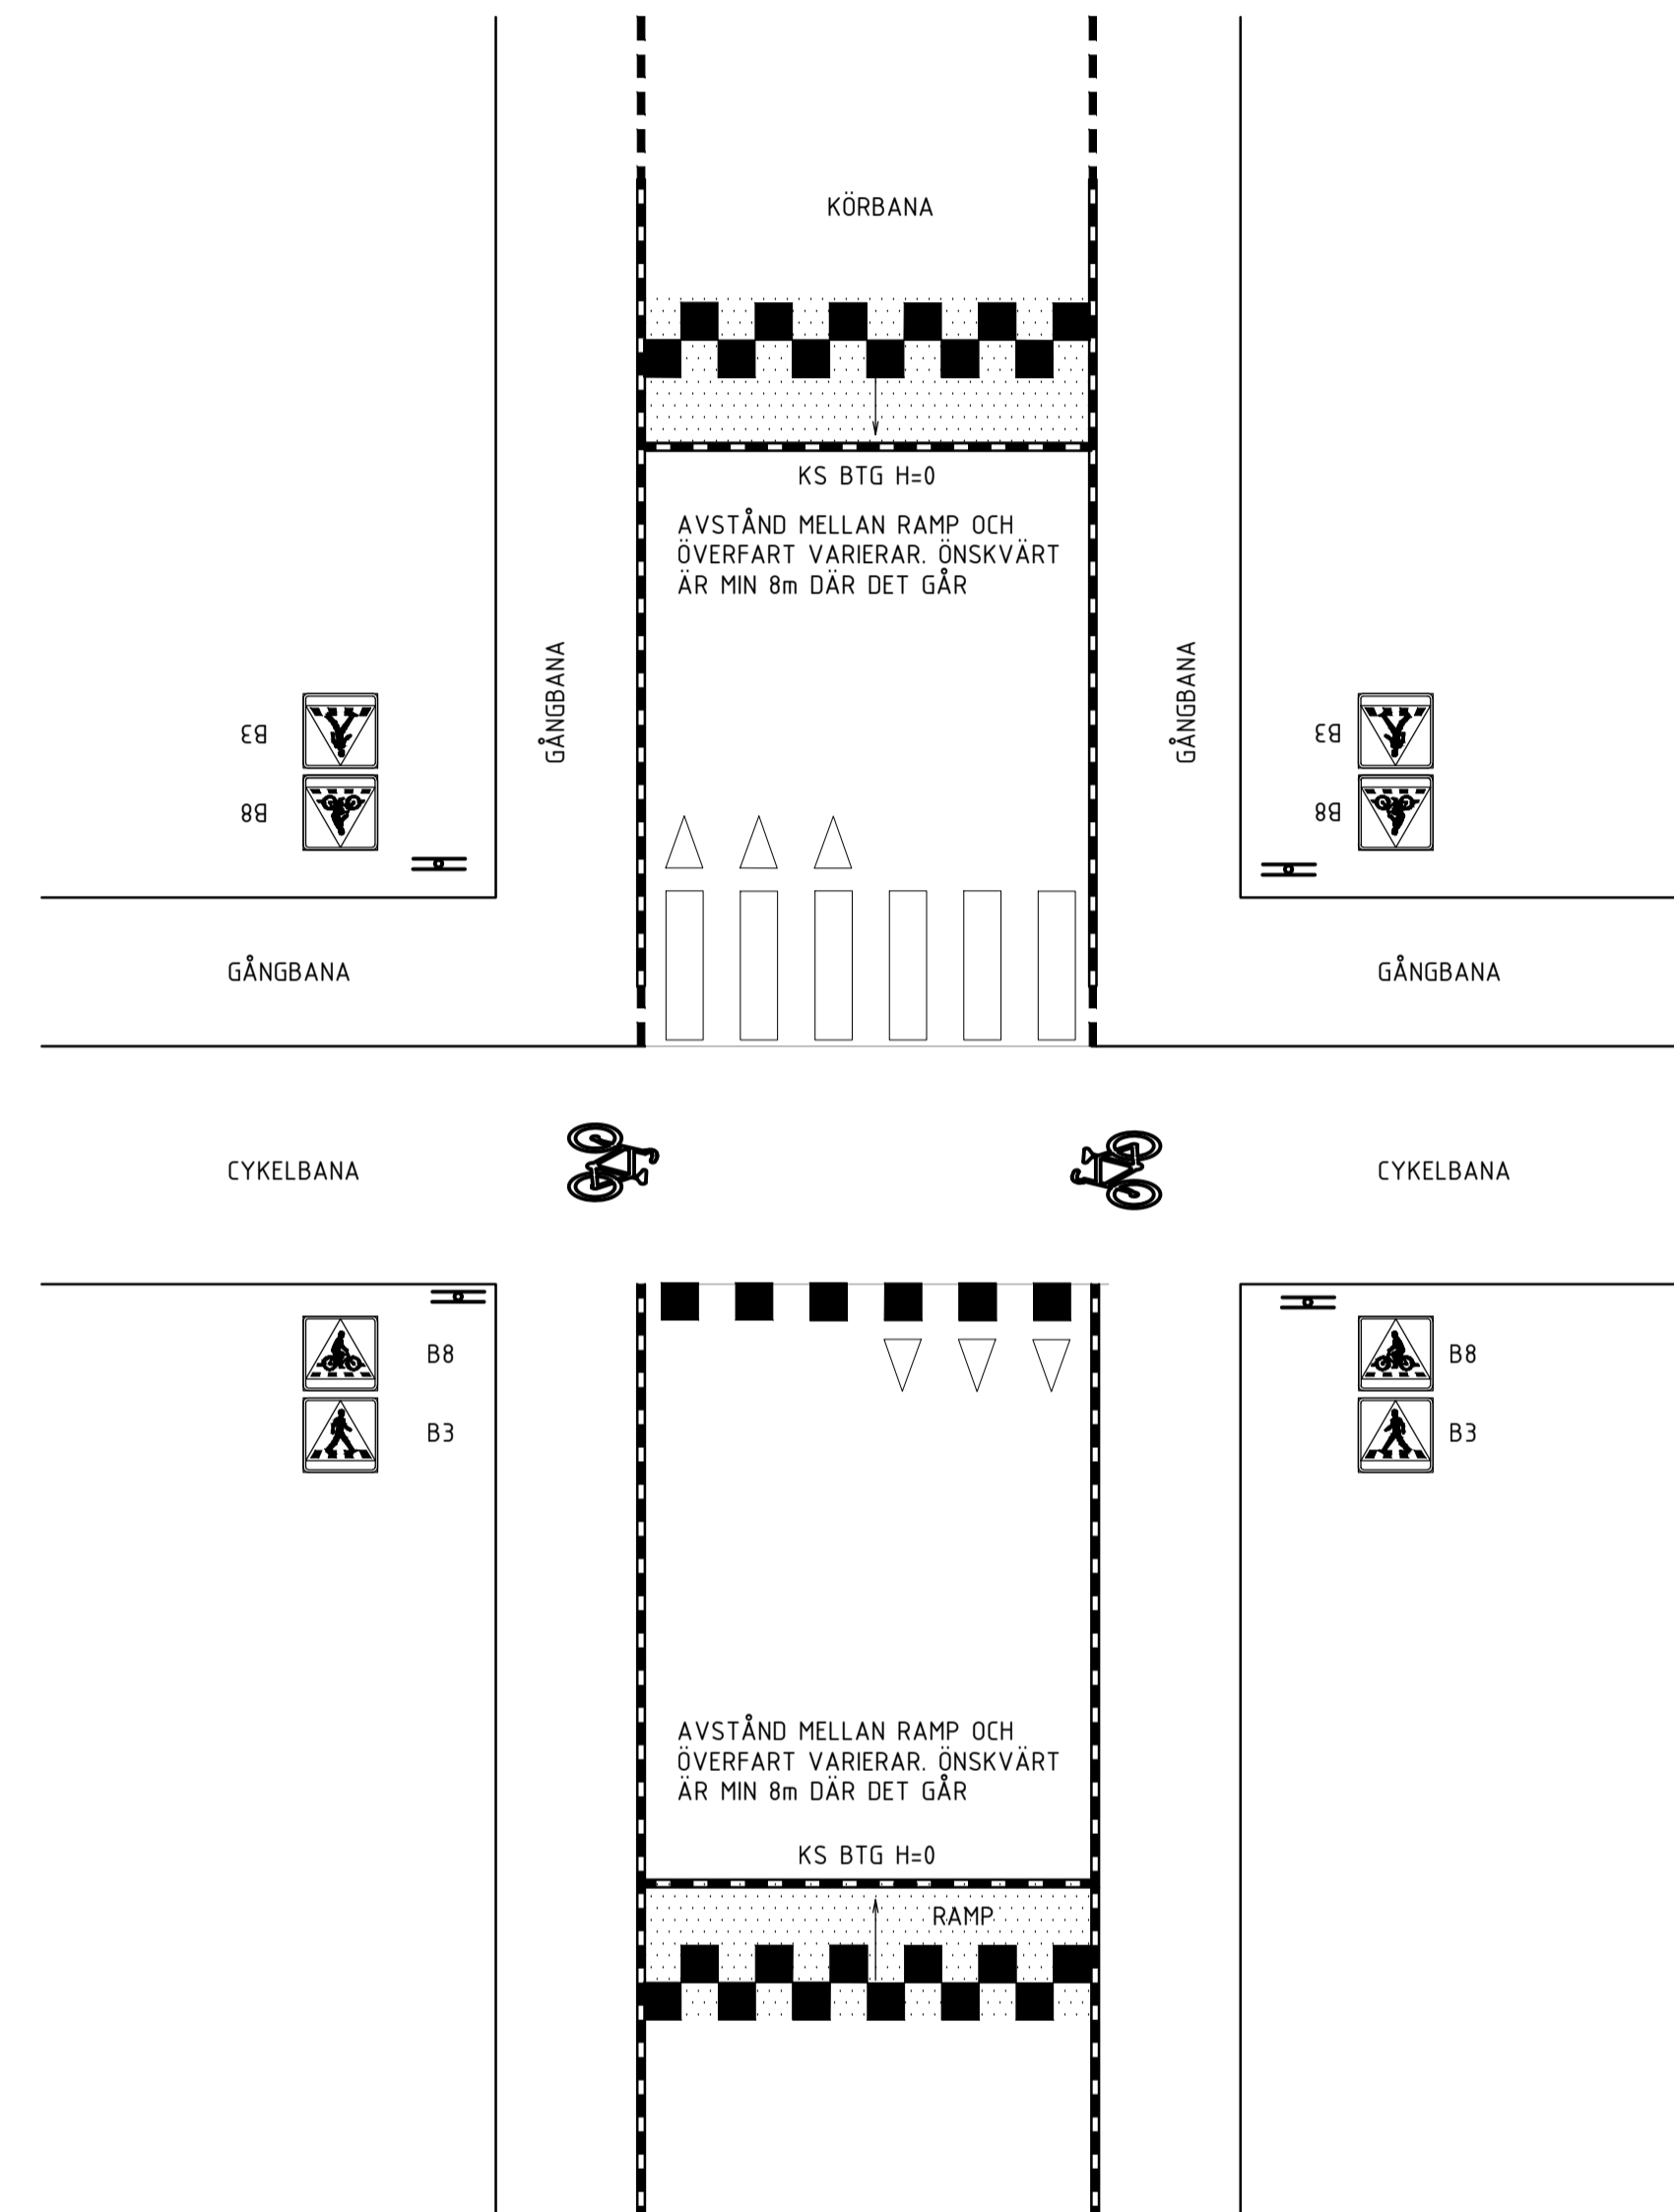

REVISI	AV	ÄNDRINGEN AVSEER	SKALA	DATEIN

TEKNISK HANDBOK

TYPRITNING

		UMEÅ KOMMUN GATOR OCH PARKER	
UPPDRAG NR	RITAD AV	CYKELÖVERFART	
	D NÄS		
DATEIN	HANDESSARE	PLAN	
2020-02-24	D NÄS		
ANSVARIG	SKALA	SITNINGSGRUPPER	I REVISI
	1:100(A1)	T-10	